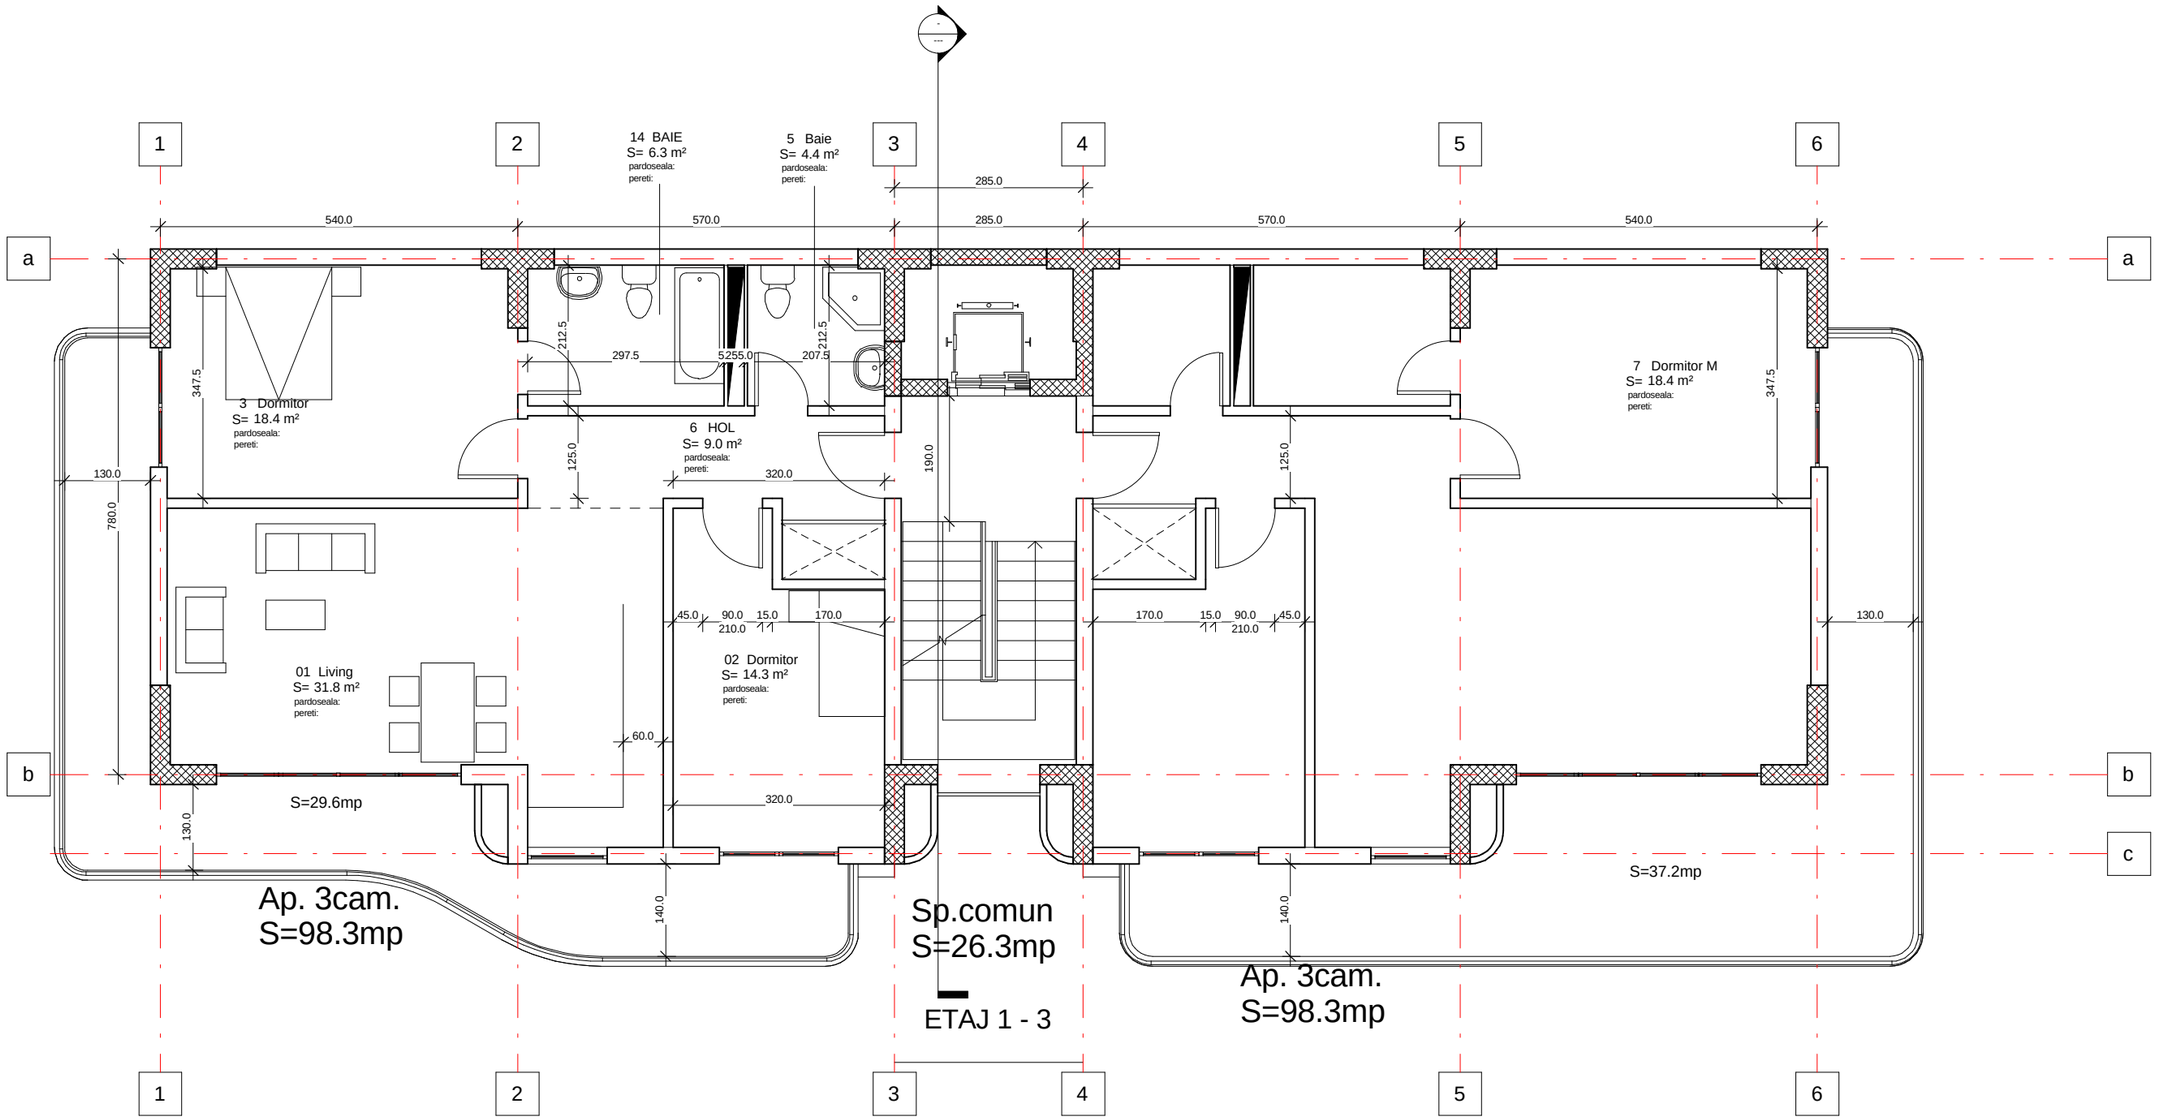
1
2
3
4
5
6
a
b
c
14 BAIE
S= 6.3 m²
pardoseala:
pereti:
5 Baie
S= 4.4 m²
pardoseala:
pereti:
3 Dormitor
S= 18.4 m²
pardoseala:
pereti:
6 HOL
S= 9.0 m²
pardoseala:
pereti:
7 Dormitor M
S= 18.4 m²
pardoseala:
pereti:
01 Living
S= 31.8 m²
pardoseala:
pereti:
02 Dormitor
S= 14.3 m²
pardoseala:
pereti:
540.0
570.0
285.0
570.0
540.0
285.0
297.5
255.0
207.5
212.5
212.5
347.5
347.5
125.0
125.0
190.0
320.0
130.0
780.0
45.0
90.0
15.0
170.0
210.0
170.0
15.0
90.0
45.0
210.0
130.0
60.0
320.0
130.0
140.0
140.0
S=29.6mp
S=37.2mp
Ap. 3cam.
S=98.3mp
Sp.comun
S=26.3mp
Ap. 3cam.
S=98.3mp
ETAJ 1 - 3